


Gemarkung Hemsbach Bebauungsplan

für die Gewanne: „Krautgarten, Am Bildstöckel, Schaffgraben“


Nord

Maßstab 1:1000

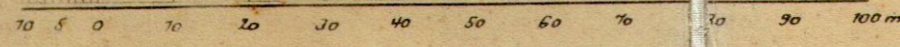

Erläuterungen:

- festgestellte Straßenfluchten
- festgestellte Baufluchten
- neu festzustellende Straßenfluchten
- neu festzustellende Baufluchten
- Vorgärten
- Straßenflächen
- proj. Straßen
- Geländehöhen
- Straßenhöhen
- Bahnfläche

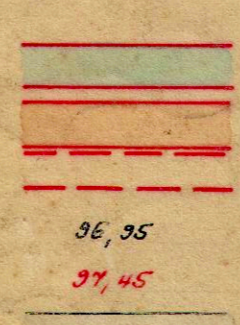

Weinheim, den 24. Januar 1951
Bad. Vermessungsamt



Keitling
Regierungsvermessungsrat

Hemsbach, den
Für den Gemeinderat:

Bürgermeister