
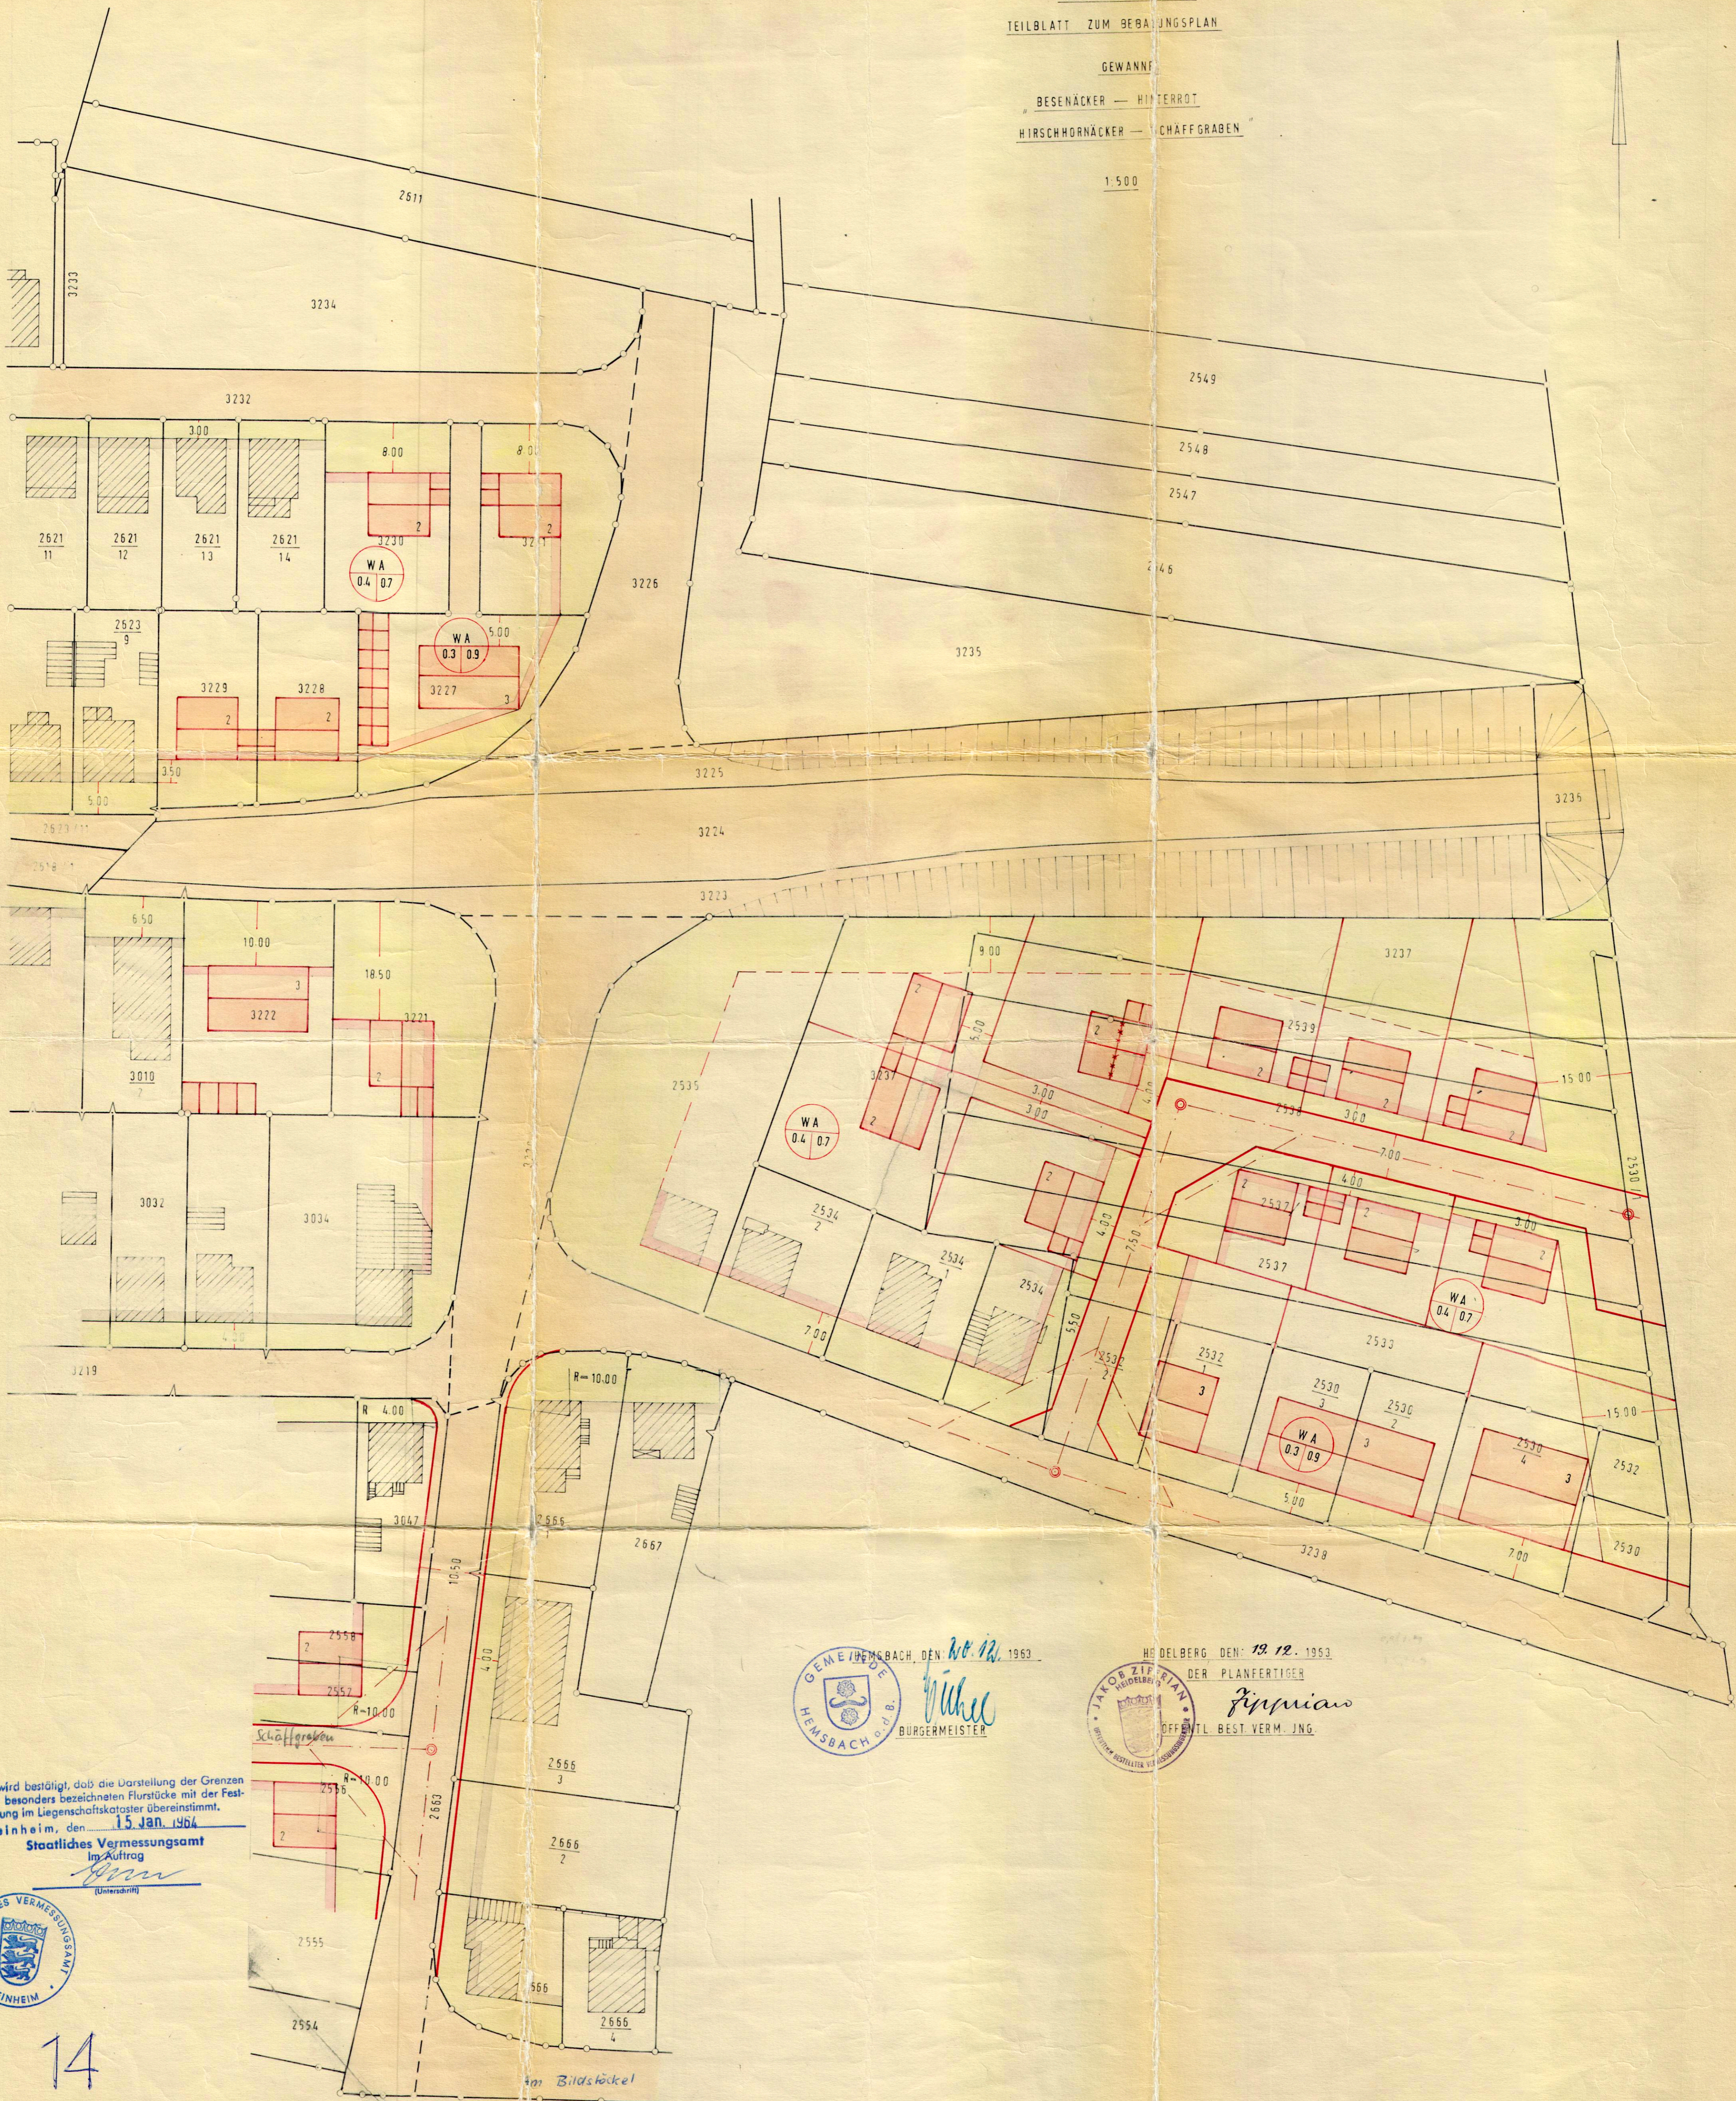


GEWANN
BESENÄCKER — HINTERROT
HIRSCHHORNÄCKER — SCHÄFFGRABEN

1:500

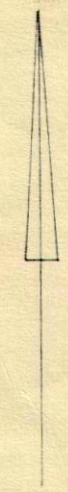

Es wird bestätigt, daß die Darstellung der Grenzen der besonders bezeichneten Flurstücke mit der Festlegung im Liegenschaftskataster übereinstimmt.
Weinheim, den 15. Jan. 1964

Staatliches Vermessungsamt
im Auftrag
Horn
(Unterschrift)



14

GEMEINSCHAFT HEISBACH, DEN 10. 12. 1963
Vilhel
BÜRGERMEISTER

HEIDELBERG DEN 12. 12. 1963
DER PLANFERTIGER
Fippian
ÖFFENTL. BEST. VERM. JNG.

im Bildstückel