


GEMARKUNG HEMSBACH
BEBAUUNGSPLAN

GEWANNE:
„BESENÄCKER – HINTERROT –
HIRSCHHORNÄCKER – SCHÄFFGRABEN“

M.1:1000

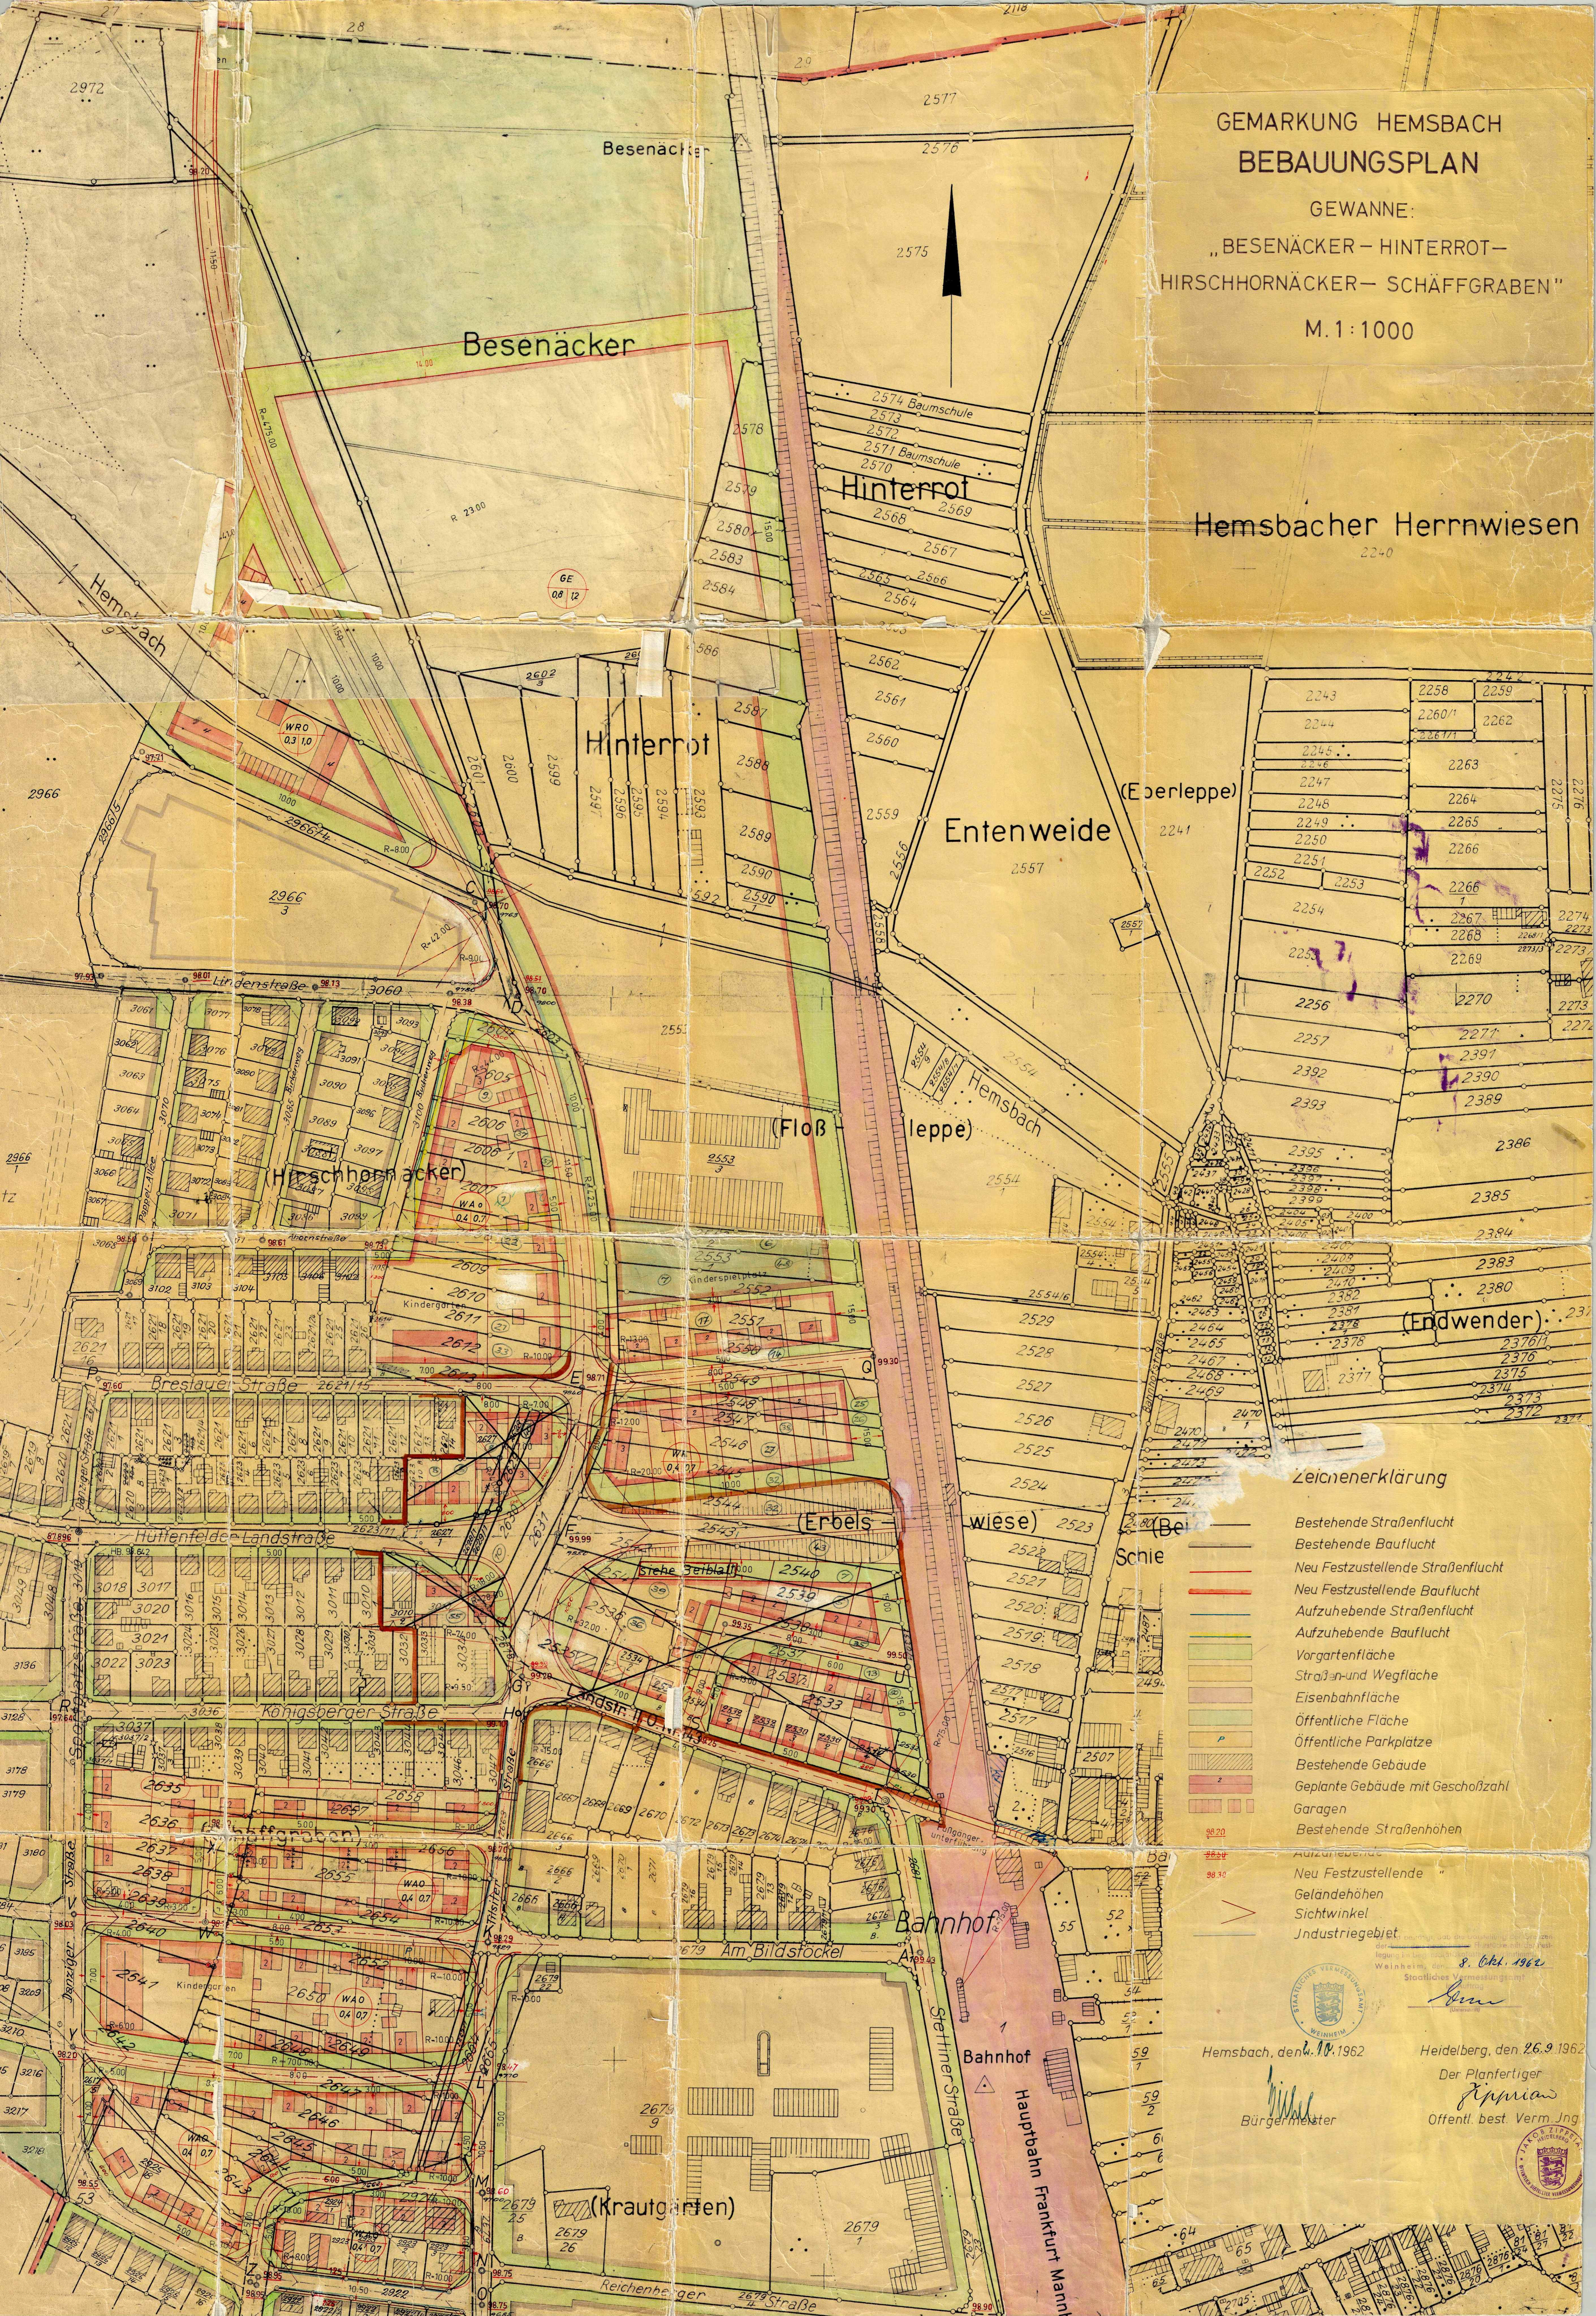

Zeichenerklärung

- Bestehende Straßenflucht
- Bestehende Bauflucht
- Neu Festzustellende Straßenflucht
- Neu Festzustellende Bauflucht
- Aufzuehrende Straßenflucht
- Aufzuehrende Bauflucht
- Vorgartenfläche
- Straßen- und Wegfläche
- Eisenbahnfläche
- Öffentliche Fläche
- Öffentliche Parkplätze
- Bestehende Gebäude
- Geplante Gebäude mit Geschoszzahl
- Garagen
- Bestehende Straßenhöhen
- Aufzuehrende
- Neu Festzustellende
- Geländehöhen
- Sichtwinkel
- Industriegebiet



8. Okt. 1962
Staatliches Vermessungsamt
Weinheim

Hemsbach, den 10. 1962

Heidelberg, den 26. 9. 1962

Der Planfertiger
Kippner
Bürgermeister

Offentl. best. Verm. Jng

