


# Gemeinde Hemsbach

## Bebauungsplan

Gewanne „Rotäcker“ und „Rinderweide“

M 1:500

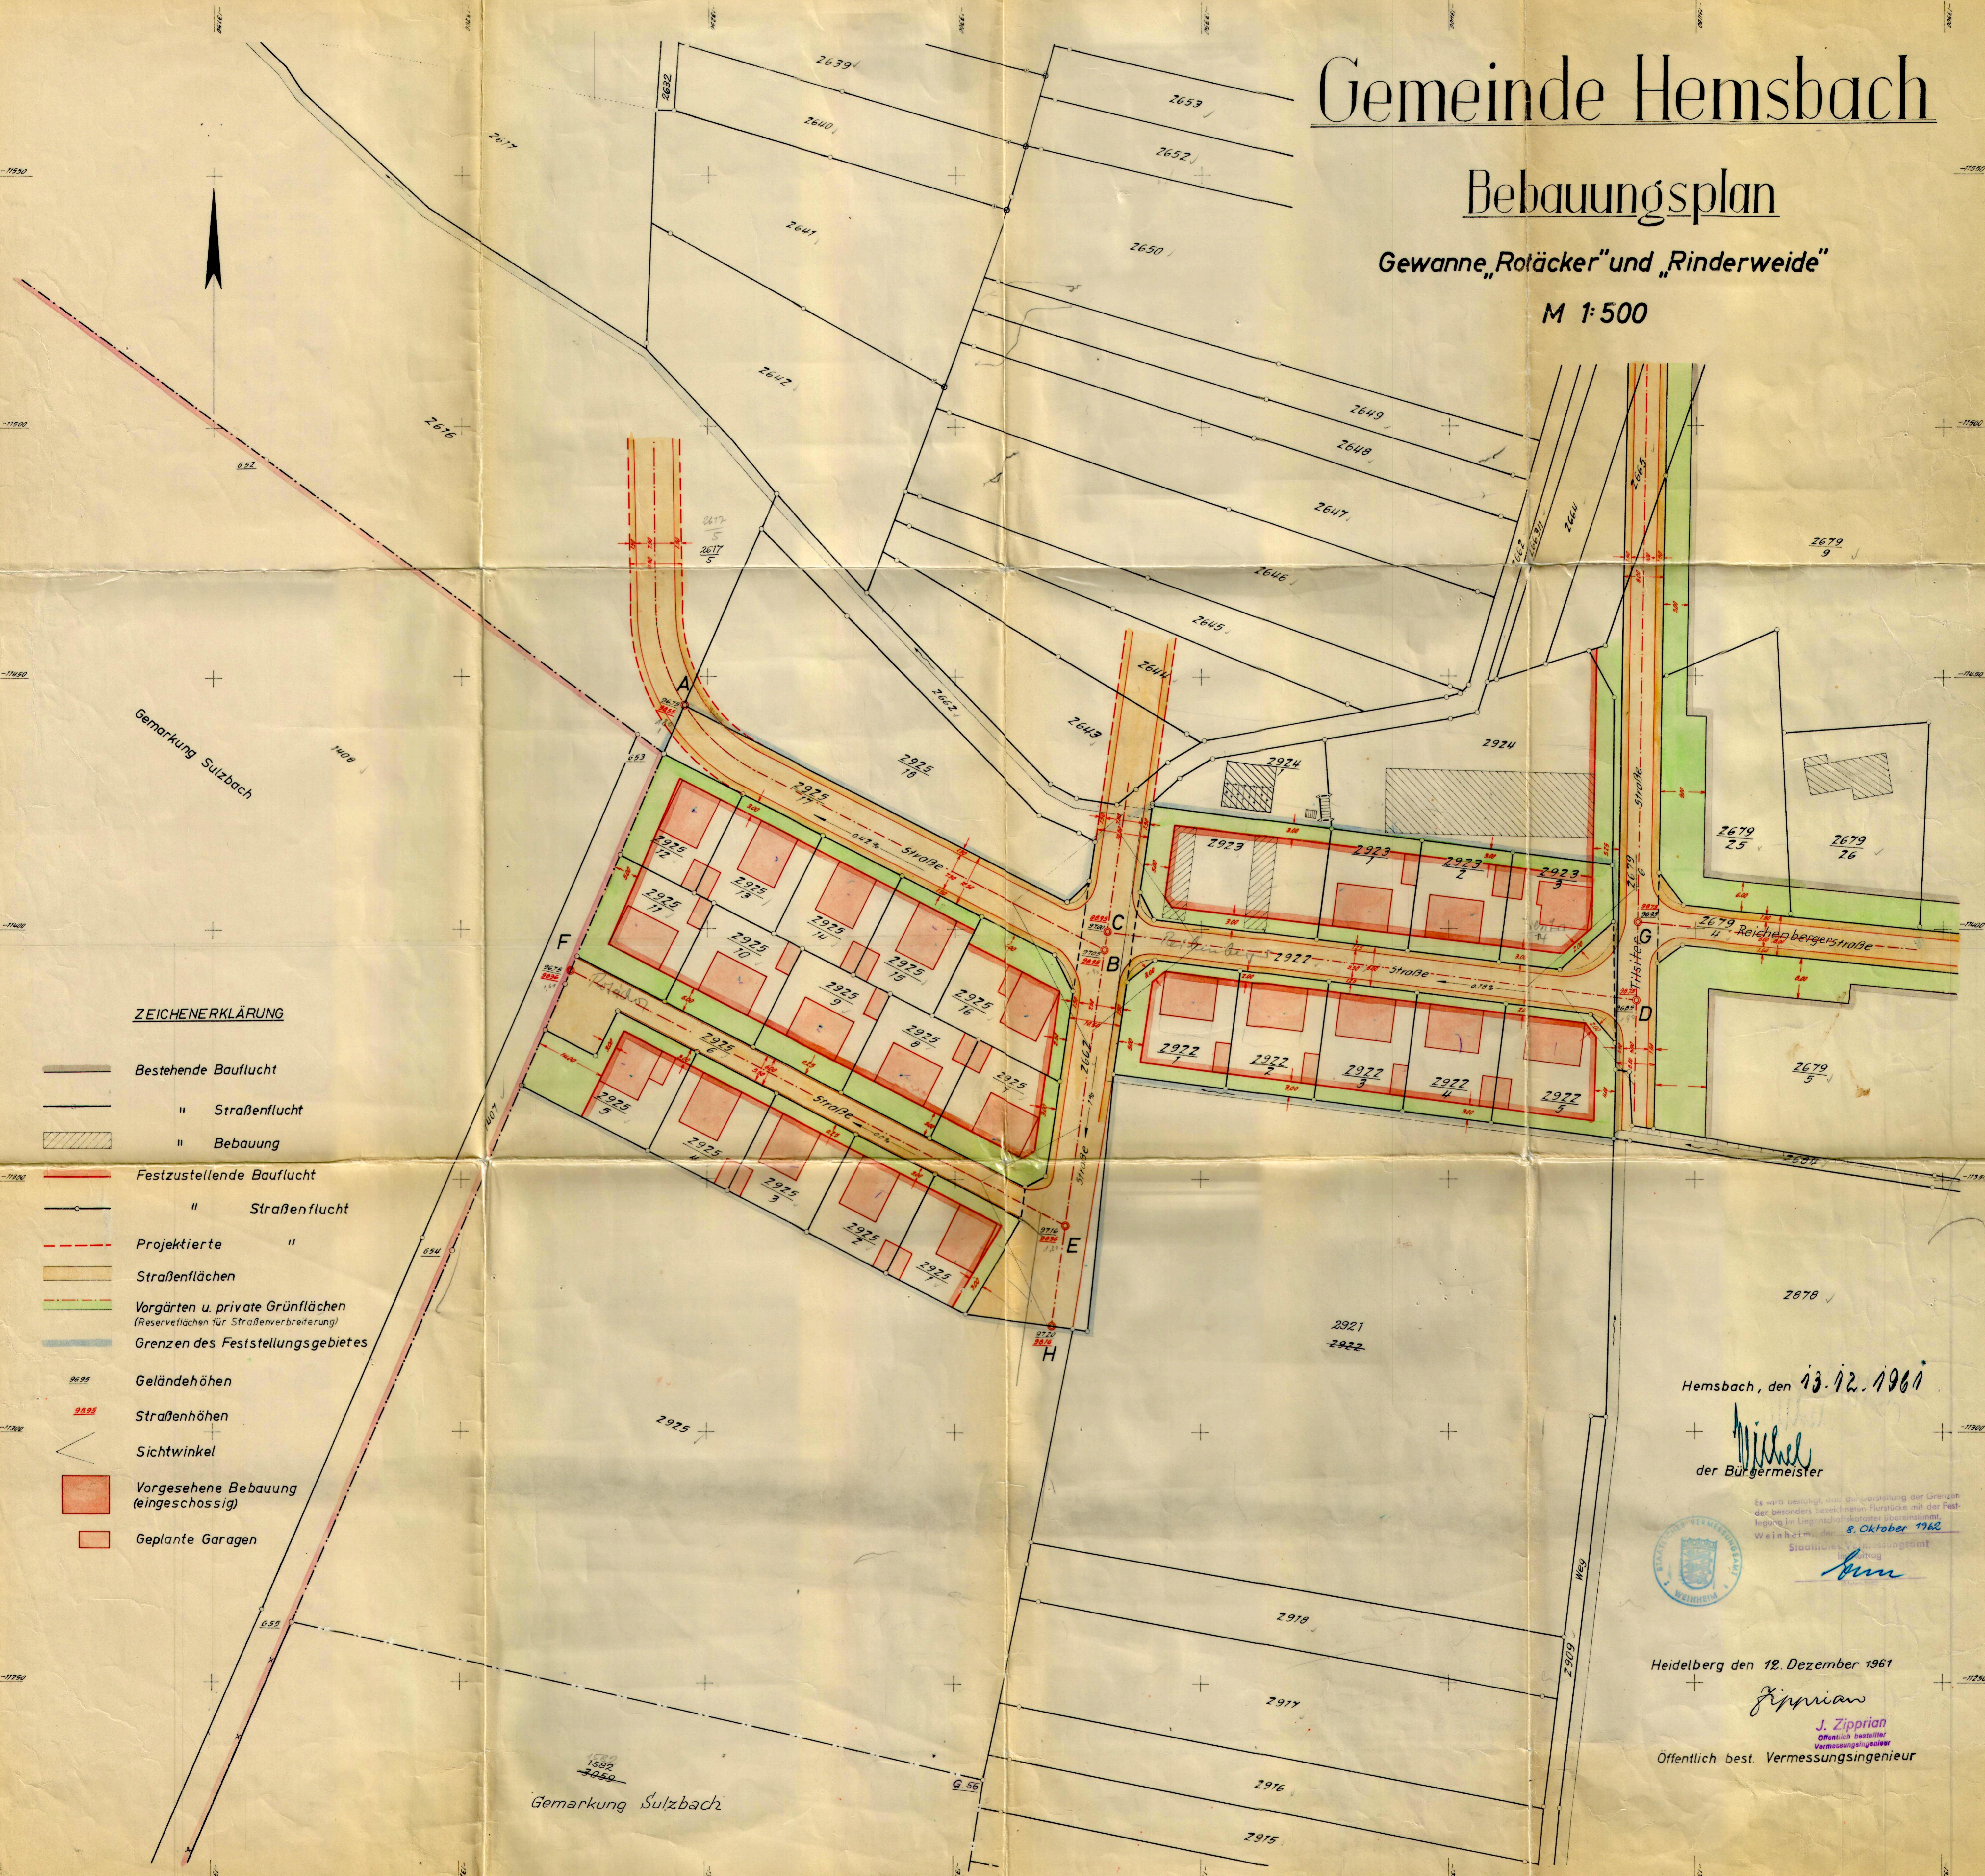

### ZEICHENERKLÄRUNG

- Bestehende Bauflicht
- " Straßenflicht
- " Bebauung
- Festzustellende Bauflicht
- " Straßenflicht
- Projektierte " " Straßenflächen
- Vorgärten u. private Grünflächen (Reservflächen für Straßenverbreiterung)
- Grenzen des Feststellungsgebietes
- Geländehöhen
- Straßenhöhen
- Sichtwinkel
- Vorgesehene Bebauung (eingeschossig)
- Geplante Garagen

Hemsbach, den 13.12.1961

*Michel*  
der Bürgermeister



Heidelberg den 12. Dezember 1961

*J. Zipprian*  
J. Zipprian  
Öffentlich bestellter  
Vermessungsingenieur

Gemarkung Sulzbach