

ZEICHENERKLÄRUNG:

- GRENZE DES RÄUMLICHEN GELTUNGSBEREICHES DES BEBAUUNGSPLANES
- ABGRENZUNG UNTERSCHIEDLICHER NUTZUNG
- GRUNDSTÜCKSGRENZE BESTEHEND
- GRUNDSTÜCKSGRENZE WEGFALLEND
- GRUNDSTÜCKSGRENZE GEPLANT
- BAUGRENZE
- STRASSENABGRENZUNGSLINIE
- WA ALLGEMEINES WOHNGEBIET
- II ZAHL DER VOLLGESCHOSSE (HÖCHSTGRENZE) (ZWINGEND)
- 04 " " " "
- (08) GRUNDFLÄCHENZAHL
- o GESCHLOSSENE BAUWEISE
- o NUR EINZEL- UND DOPPELHÄUSER ZHL.
- o NUR HAUSGRUPPEN ZULÄSSIG
- g GESCHLOSSENE BAUWEISE VORHANDENE GEBÄUDE
- GEHWEG FAHRTBAHN
- ÜBERBAUBARE GRUNDSTÜCKSFÄCHE MIT GEBÄUDESCHEMA
- NICHT ÜBERBAUBARE GRUNDSTÜCKSFÄCHE
- GARAGEN
- STELLPLÄTZE
- HÖHEN DER ÖFFENTLICHEN VERKEHRSFÄCHEN GELÄNDEHÖHEN
- ÖFFENTLICHE GRÜNFLÄCHE
- UMFORMERSTATION
- SPIELPLATZ
- GEMARKUNGSGRENZE
- HAUPTLEITUNG FÜR ABWASSER

FÜLLSCHEMA DER NUTZUNGSSCHABLONE:

BAUGEBIET	ZAHL D. VOLLGESCH.
GRUNDFLÄCHENZAHL	GESCHOSSFLÄCHENZAHL
BAUMASSENZAHL	BAUWEISE
MAX. ZAHL DER WOHNUNGEN PRO GEBÄUDE	

VERFAHRENSVERMERKE:

ALS ENTWURF VOM GEMEINDERAT ANGENOMMEN

AM 20. Febr. 1976

BIS 23. April 1976

ÖFFENTLICH AUSGELEGT GEM. § 2 ABS. 6 BBAUG


BESCHLOSSEN AM 14. Mai 1976

ALS SATZUNG GEM. § 10 BBAUG VON

GEMEINDERAT

DER GENEHMIGTE BEBAUUNGSPLAN HAT IN DER ZEIT VOM 19. BIS 19. AUF DER GEMEINDEVERW. GEM. § 12 BBAUG ÖFFENTLICH AUSGELEGT. DIE ÖFFENTLICHE BEKANNTMACHUNG ERF. AM 18. Juni 1977. DER PLAN IST SEIT 18. Juni 1977 RECHTSVERBÄNDLICH.

DER BÜRGERMEISTER

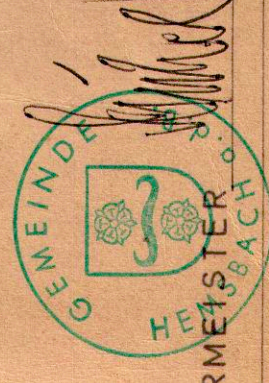


DER BÜRGERMEISTER




DER BÜRGERMEISTER





DER BÜRGERMEISTER

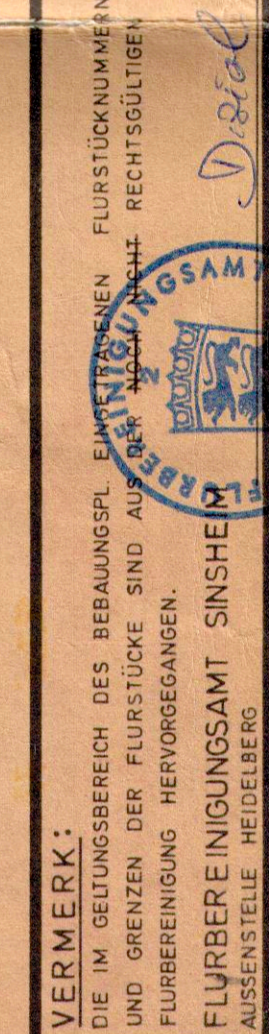

DER BÜRGERMEISTER

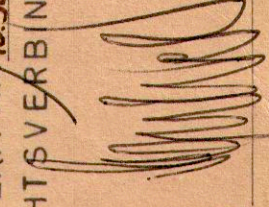

GEM. LAUDENBACH

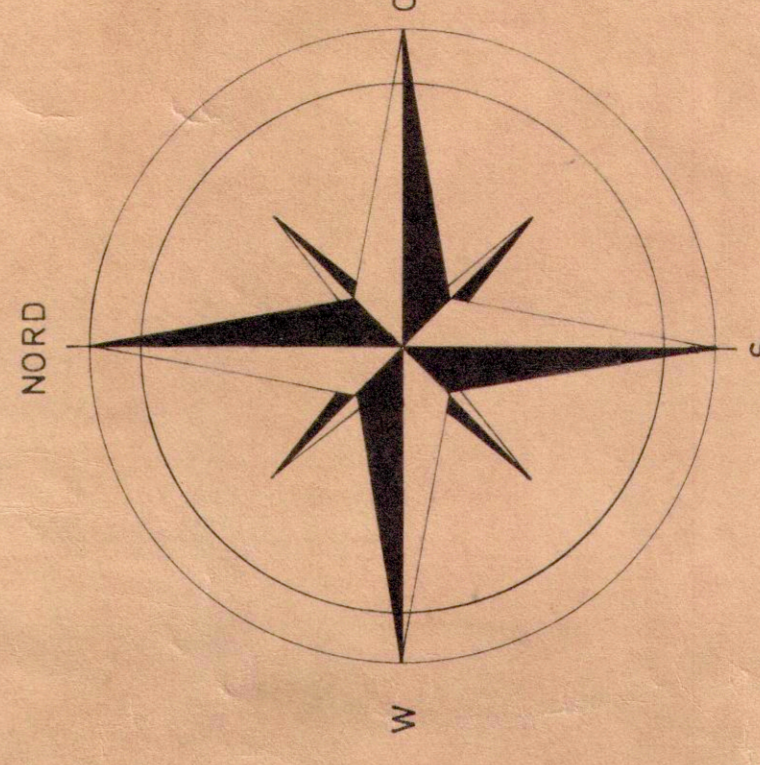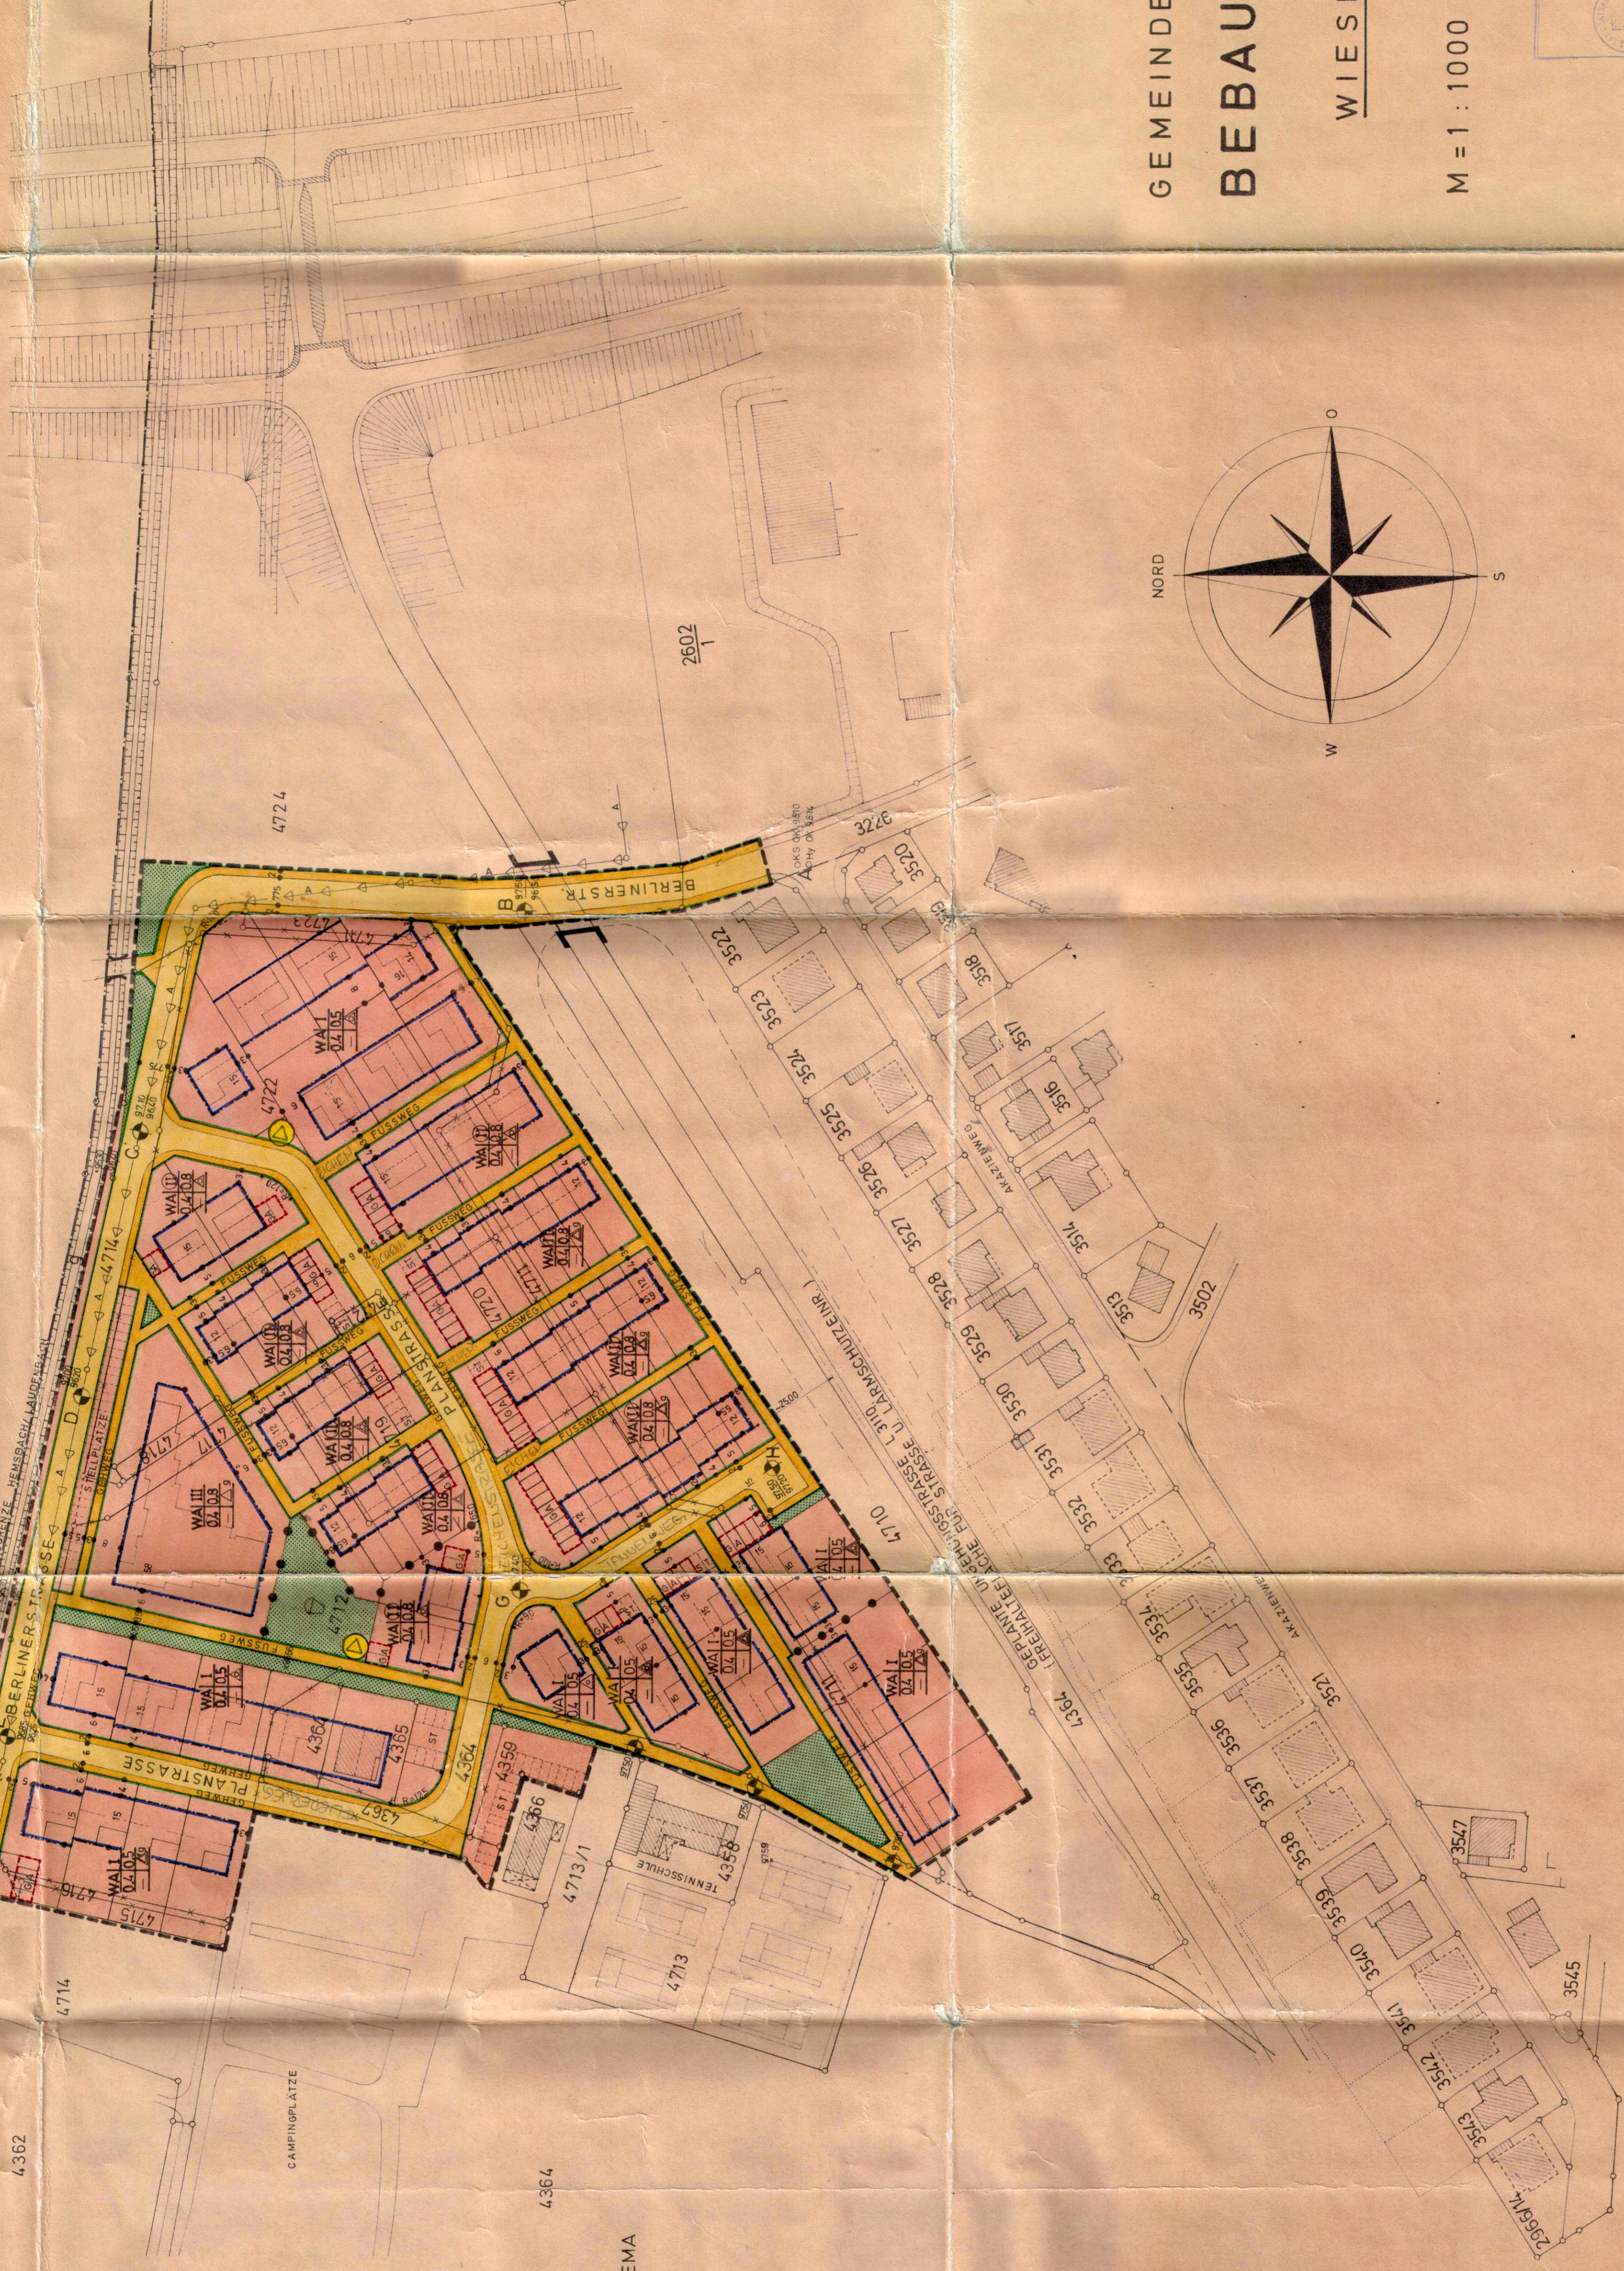


M = 1 : 1000

WIESENSEE II

GEMEINDE HEMS BACH
BEBAUUNGSPLAN

GEFERTIGT: GEMEINDE HEMS BACH, ORTSBAUAMT
HEMSBACH, DEN 8. AUGUST 1975

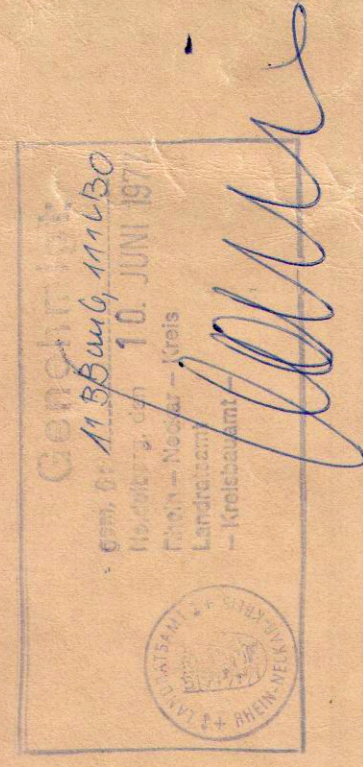

ORTSBAUAMT